



HUS 12 - GRISLAN
TOMTYTA ca 330 kvm
SITUATIONSPLAN


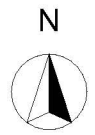


ÄNDRINGAR KAN UPPSTÅ I SAMBAND MED HUSPRODUKTION.
MÄTT OCH AREOR ÄR UPSKATTADE OCH KAN AVVIKA

SKALA 1:1000

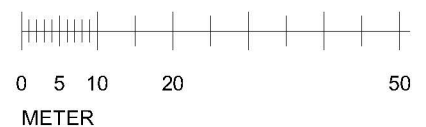


HUS 12 - GRISSLAN

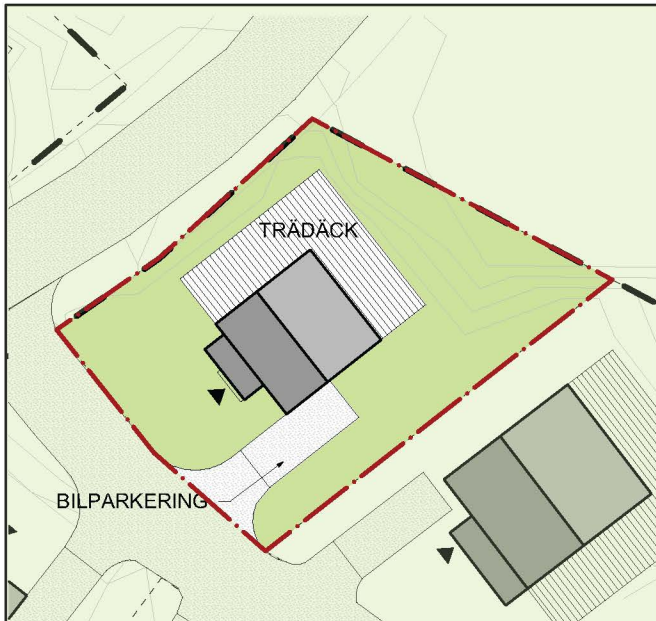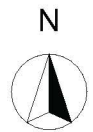

SITUATIONSPLAN

1:400

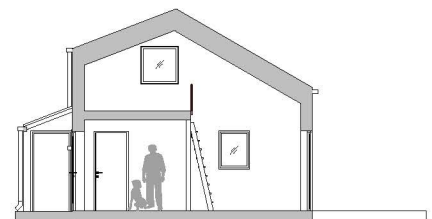

SEKTION



FASAD MOT HAVET




ENTRÉFASAD



GAVELFASAD


ÄNDRINGAR KAN UPPSTÅ I SAMBAND MED HUSPRODUKTION.
MÅTT OCH AREOR ÄR UPSKATTADE OCH KAN AVVIKA

SKALA 1:400

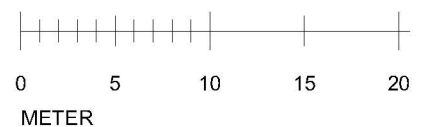


HUS 12 - GRISSLAN

Plan 0 31 kvm
Plan 1 9 kvm
BOA tot 40 kvm

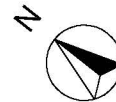

ENTRÉPLAN

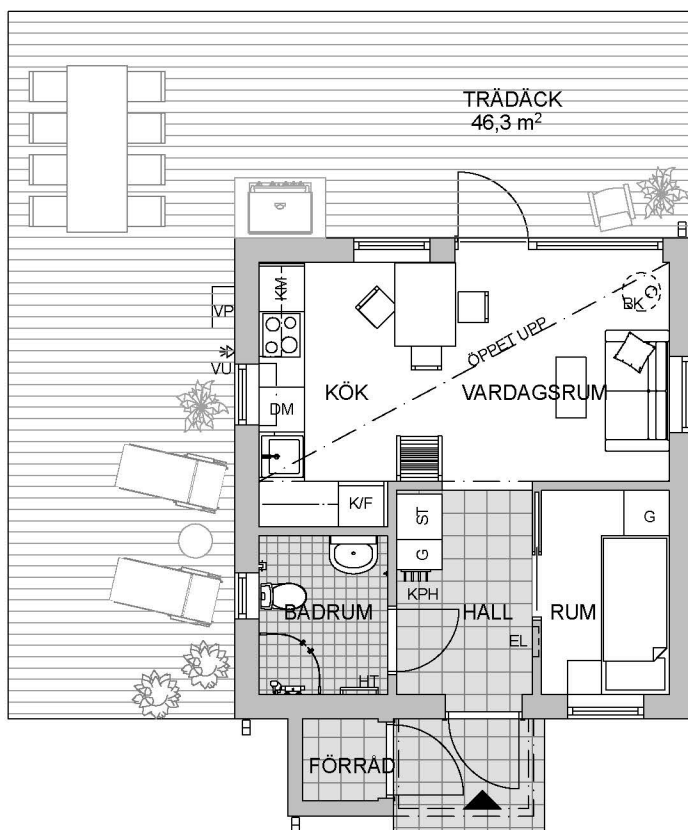


K/F KYL/FRYS
 DM DISKMASKIN
 VP VÄRMEPUMP
 SPIS MED FLÅKT SPIS MED FLÅKT
 HT HANDDUKSTORK


KM KOMBIMASKIN
 BRASKAMIN TILLVAL BRASKAMIN TILLVAL
 LK LUFTKONDITIONERING
 KPH KAPPHYLLA
 VU VATTENUTKASTARE

ÄNDRINGAR KAN UPPSTÅ I SAMBAND MED HUSPRODUKTION.
MÄTT OCH AREOR ÄR UPSKATTADE OCH KAN AVVIKA


SKALA 1:100

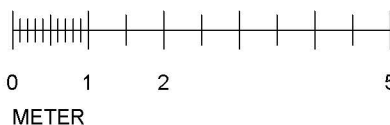

HUS 12 - GRISSLAN

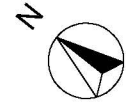

PLAN 1

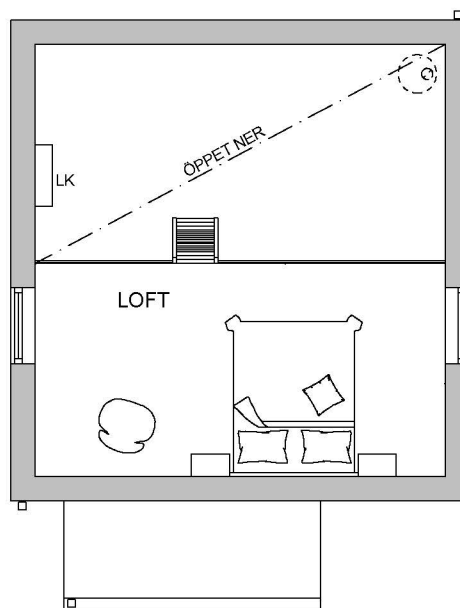


K/F KYL/FRYS DM DISKMASKIN VP VÄRMEPUMP SPIS MED FLÅKT HT HANDDUKSTORK

KM KOMBIMASKIN BRASKAMIN TILLVAL LK LUFTKONDITIONERING KPH KAPPHYLLA VU VATTENUTKASTARE

ÄNDRINGAR KAN UPPTÅ I SAMBAND MED HUSPRODUKTION.
MÅTT OCH AREOR ÄR UPSKATTADE OCH KAN AVVIKA

SKALA 1:100

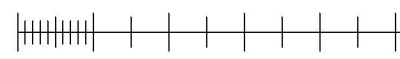

0 1 2 5
METER