



**HUS 14 - MÅSEN**  
TOMTYTA ca 450 kvm  
SITUATIONSPLAN


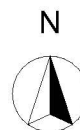


ÄNDRINGAR KAN UPPSTÅ I SAMBAND MED HUSPRODUKTION.  
MÄTT OCH AREOR ÄR UPSKATTADE OCH KAN AVVIKA

SKALA 1:1000

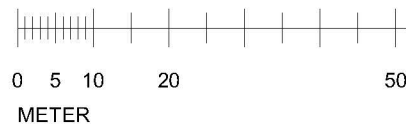


**HUS 14 - MÅSEN**

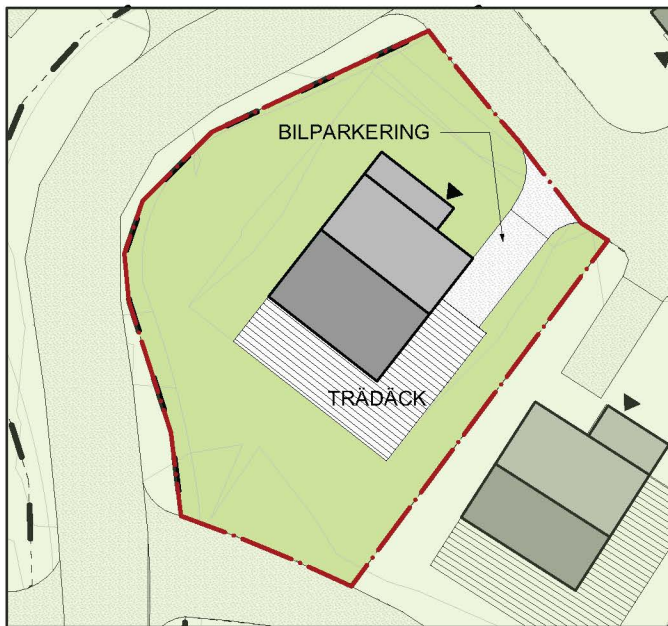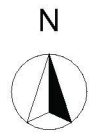

**SITUATIONSPLAN**

1:400

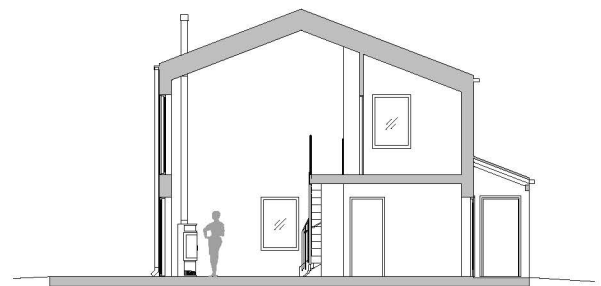


**SEKTION**



**FASAD MOT SÖDER**




**ENTRÉFASAD**

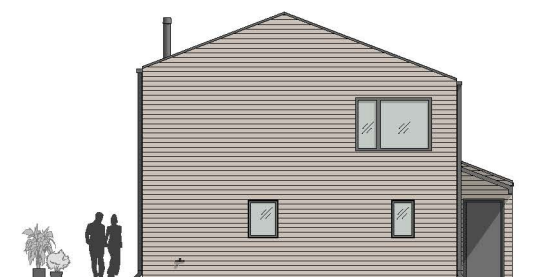

**GAVELFASAD**


ÄNDRINGAR KAN UPPSTÅ I SAMBAND MED HUSPRODUKTION.  
MÄTT OCH AREOR ÄR UPSKATTADE OCH KAN AVVIKA

SKALA 1:400


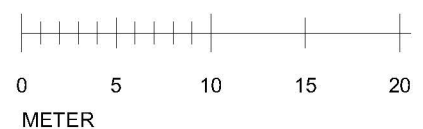


### HUS 14 - MÅSEN

Plan 0 52 kvm  
Plan 1 27 kvm  
BOA tot 79 kvm

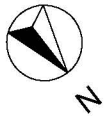


### ENTRÉPLAN

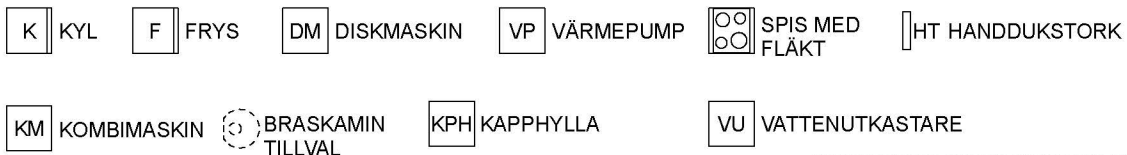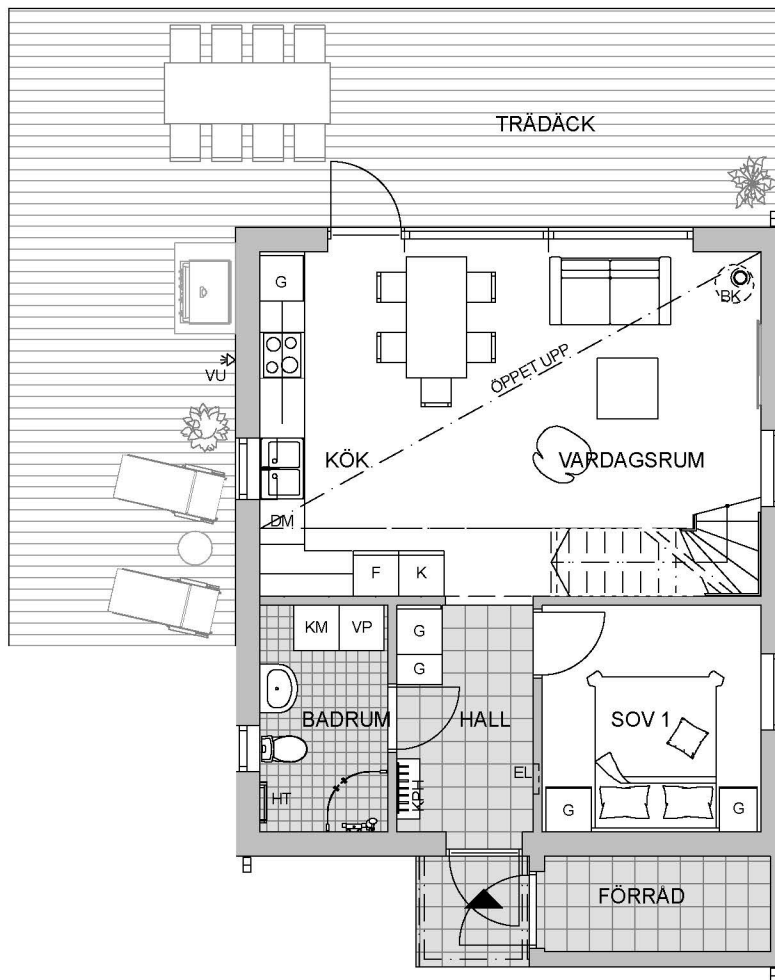


ÄNDRINGAR KAN UPPSTÅ I SAMBAND MED HUSPRODUKTION.  
MÅTT OCH AREOR ÄR UPSKATTADE OCH KAN AVVIKA


SKALA 1:100

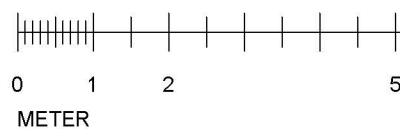

## HUS 14 - MÅSEN

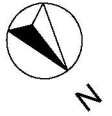


### PLAN 1

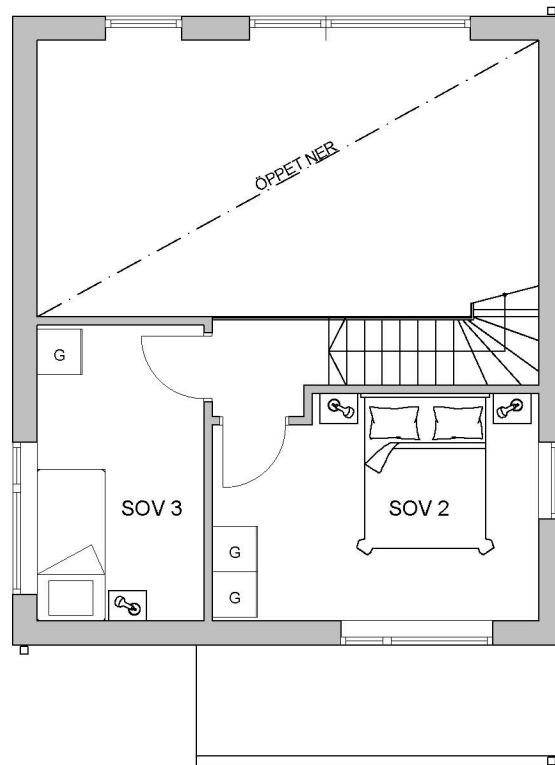

- K** KYL    **F** FRYS    **DM** DISKMASKIN    **VP** VÄRMEPUMP    **SPIS MED FLÄKT**    **HT** HANDDUKSTORK
- KM** KOMBIMASKIN    **BRÅSKAMIN TILLVAL**    **KPH** KAPPHYLLA    **VU** VATTENUTKASTARE

ÄNDRINGAR KAN UPPSTÅ I SAMBAND MED HUSPRODUKTION.  
MÅTT OCH AREOR ÄR UPSKATTADE OCH KAN AVVIKA



SKALA 1:100

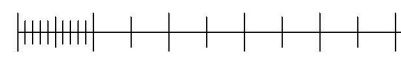

0 1 2 5  
METER

### HUS 14 - MÅSEN TILLVAL

Plan 0 52 kvm  
Plan 1 51 kvm  
BOA tot 103 kvm

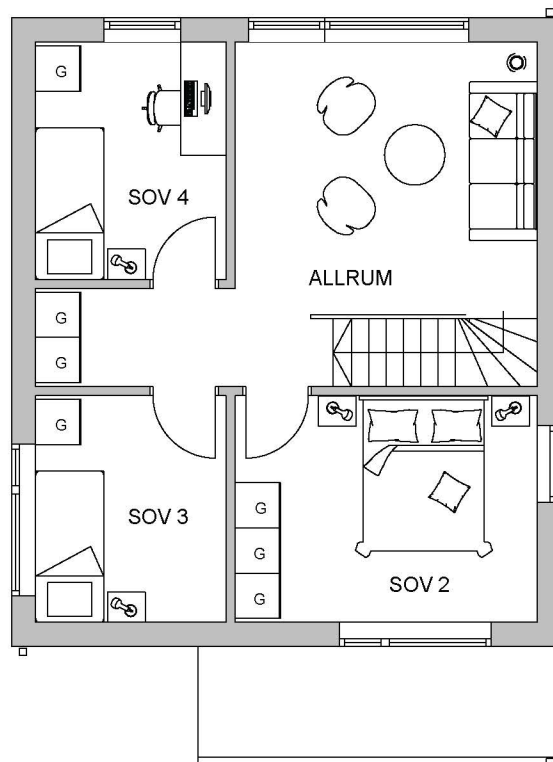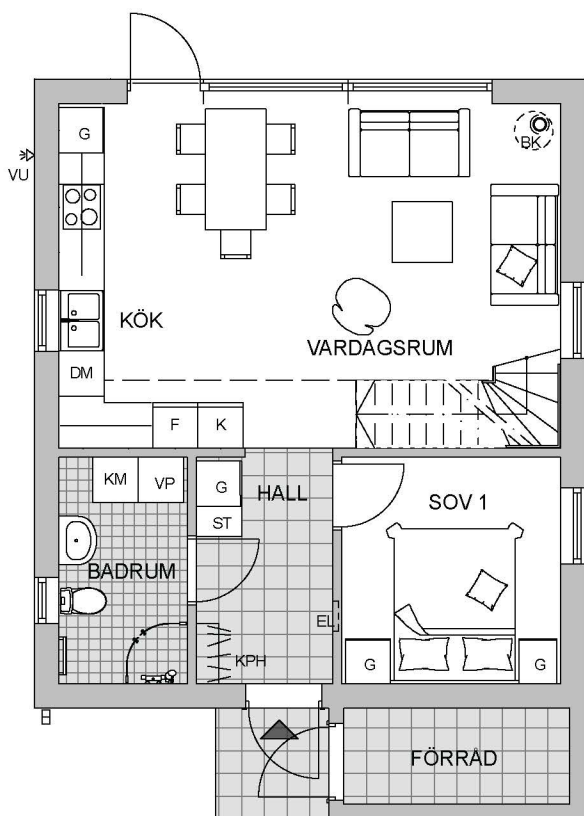

### ENTRÉPLAN

### PLAN 1



ÄNDRINGAR KAN UPPSTÅ I SAMBAND MED HUSPRODUKTION. MÅTT OCH AREOR ÄR UPSKATTADE OCH KAN AVVIKA

SKALA 1:100

