



HUS 2 - MÅSEN
TOMTYTA ca 480 kvm
SITUATIONSPLAN


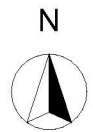


ÄNDRINGAR KAN UPPSTÅ I SAMBAND MED HUSPRODUKTION.
MÄTT OCH AREOR ÄR UPSKATTADE OCH KAN AVVIKA

SKALA 1:1000

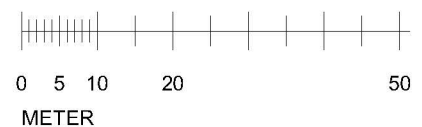


HUS 2 - MÅSEN

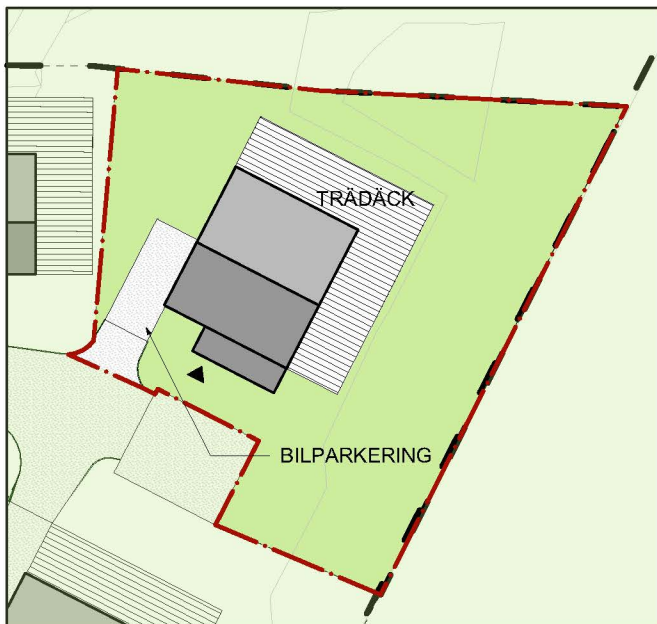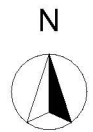

SITUATIONSPLAN

1:400

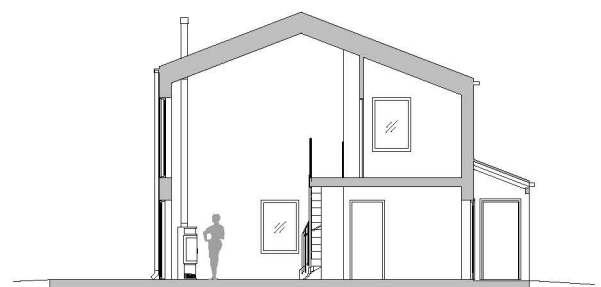


SEKTION



FASAD MOT HAVET




ENTRÉFASAD

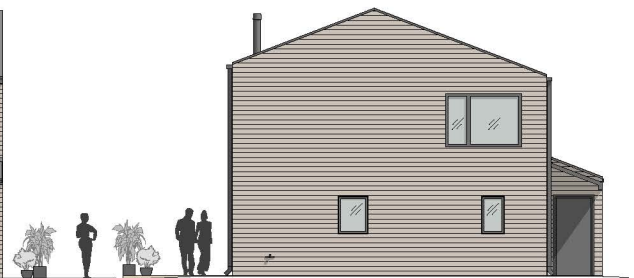

GAVELFASAD

ÄNDRINGAR KAN UPPSTÅ I SAMBAND MED HUSPRODUKTION.
MÄTT OCH AREOR ÄR UPSKATTADE OCH KAN AVVIKA

SKALA 1:400


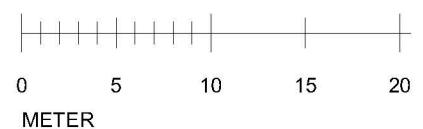


HUS 2 - MÅSEN

Plan 0 52 kvm
Plan 1 27 kvm
BOA tot 79 kvm




ENTRÉPLAN

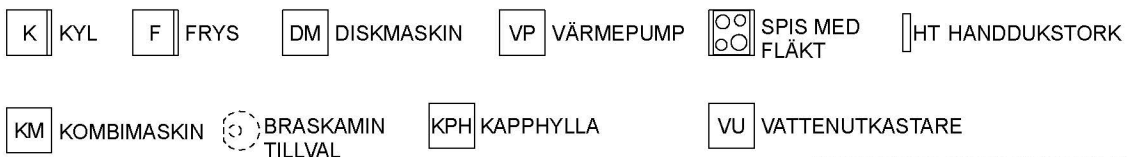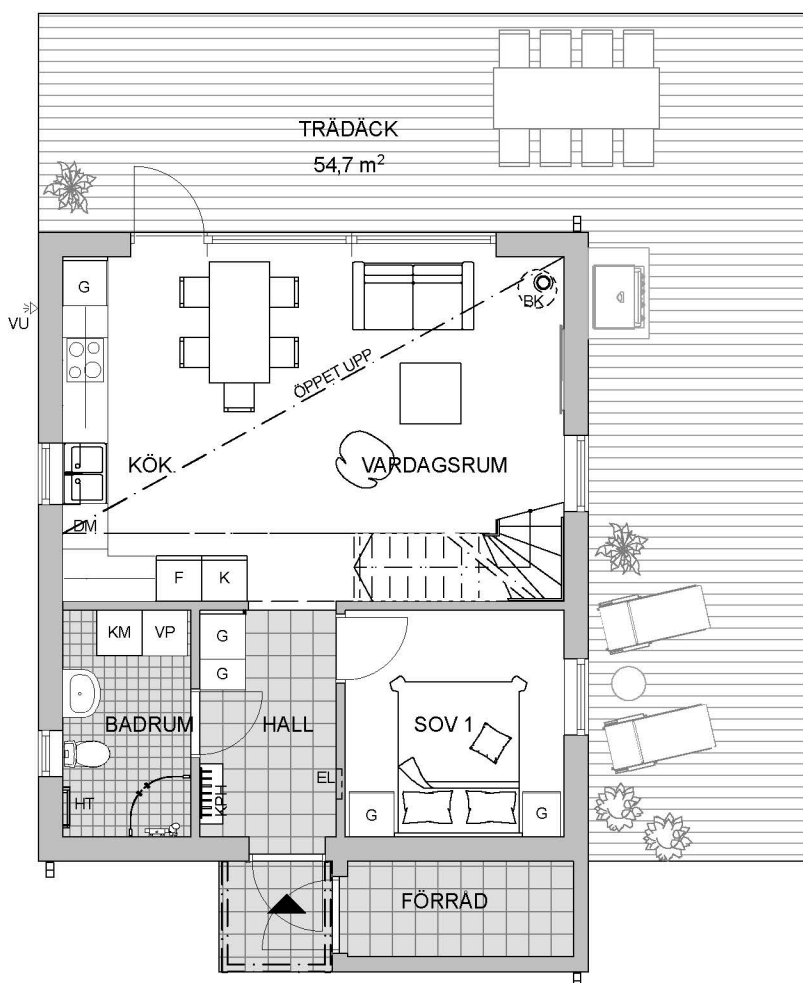


ÄNDRINGAR KAN UPPSTÅ I SAMBAND MED HUSPRODUKTION.
MÅTT OCH AREOR ÄR UPSKATTADE OCH KAN AVVIKA


SKALA 1:100

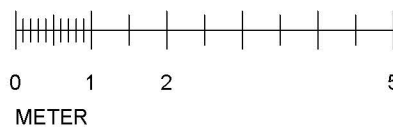

HUS 2 - MÅSEN

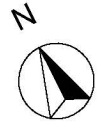

PLAN 1

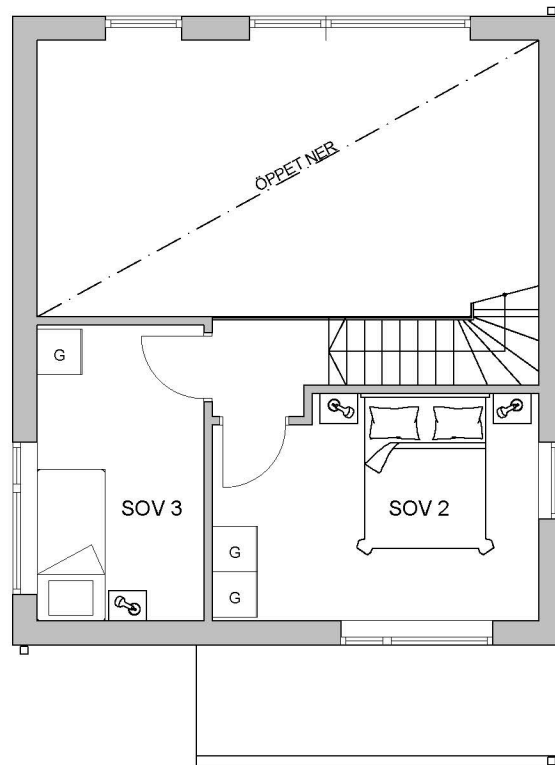

- K** KYL **F** FRYS **DM** DISKMASKIN **VP** VÄRMEPUMP **SPIS MED FLÄKT** **HT** HANDDUKSTORK
- KM** KOMBIMASKIN **BRÅSKAMIN TILLVAL** **KPH** KAPPHYLLA **VU** VATTENUTKASTARE

ÄNDRINGAR KAN UPPSTÅ I SAMBAND MED HUSPRODUKTION.
MÅTT OCH AREOR ÄR UPSKATTADE OCH KAN AVVIKA



SKALA 1:100



0 1 2 5
METER

HUS 2 - MÅSEN TILLVAL

Plan 0 52 kvm
Plan 1 51 kvm
BOA tot 103 kvm

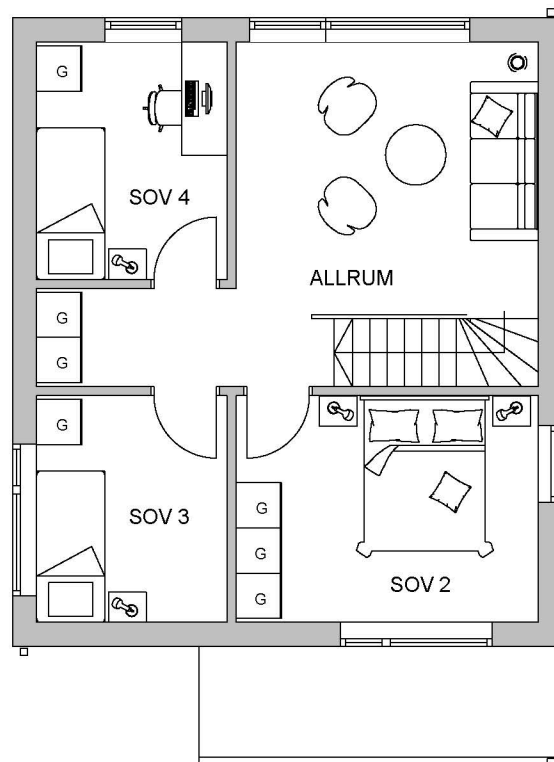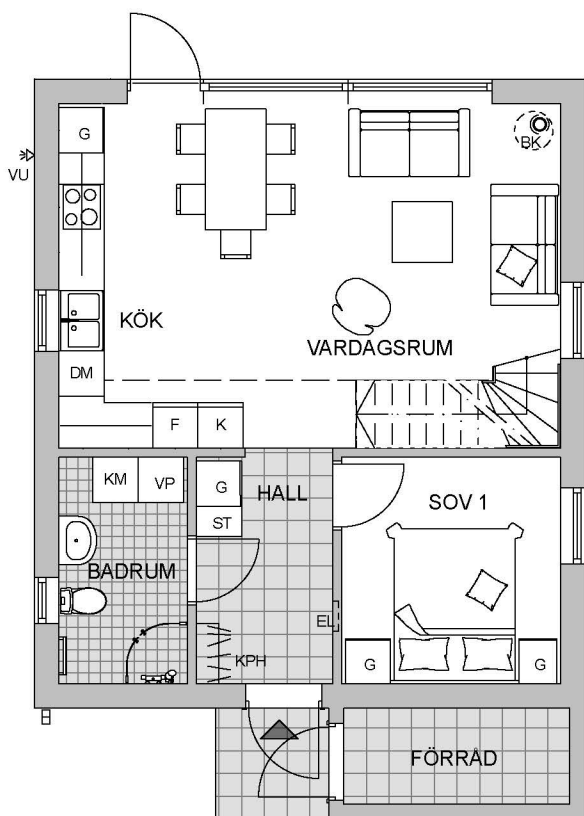

ENTRÉPLAN

PLAN 1



ÄNDRINGAR KAN UPPSTÅ I SAMBAND MED HUSPRODUKTION. MÅTT OCH AREOR ÄR UPSKATTADE OCH KAN AVVIKA

SKALA 1:100

