



**HUS 11 - MÅSEN**  
TOMTYTA ca 440 kvm  
SITUATIONSPLAN


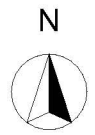


ÄNDRINGAR KAN UPPSTÅ I SAMBAND MED HUSPRODUKTION.  
MÄTT OCH AREOR ÄR UPSKATTADE OCH KAN AVVIKA

SKALA 1:1000

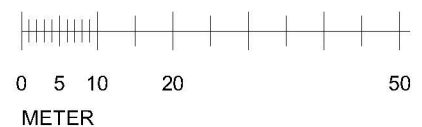


## HUS 11 - MÅSEN

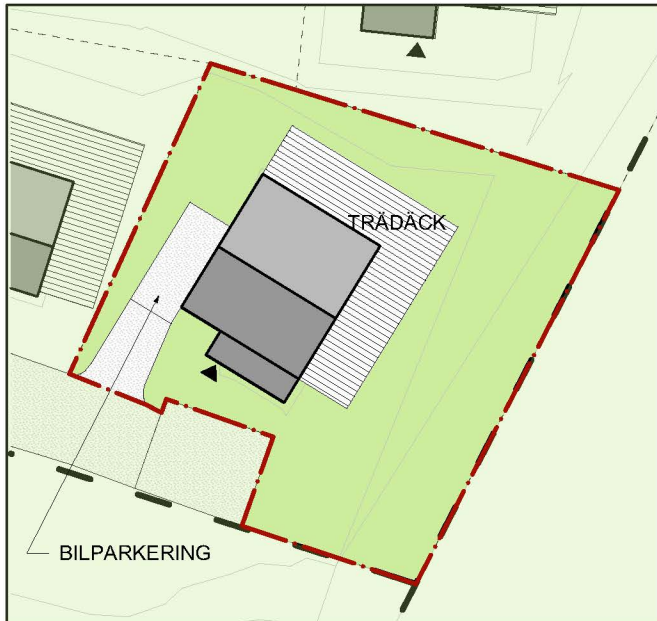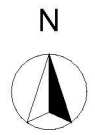

SITUATIONSPLAN

1:400

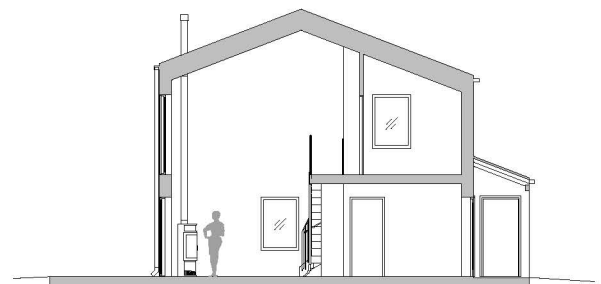


SEKTION



FASAD MOT HAVET




ENTRÉFASAD

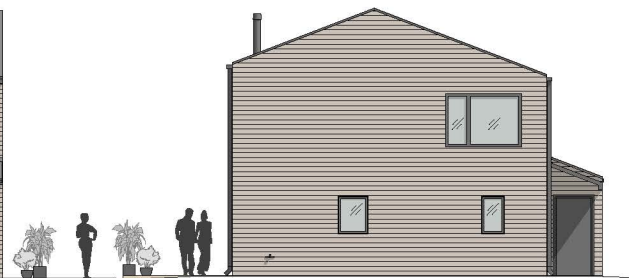

GAVELFASAD

ÄNDRINGAR KAN UPPSTÅ I SAMBAND MED HUSPRODUKTION.  
MÄTT OCH AREOR ÄR UPSKATTADE OCH KAN AVVIKA

SKALA 1:400


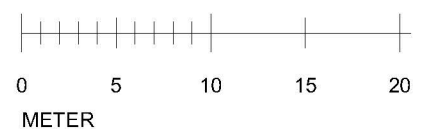


### HUS 11 - MÅSEN

Plan 0 52 kvm  
Plan 1 27 kvm  
BOA tot 79 kvm




### ENTRÉPLAN

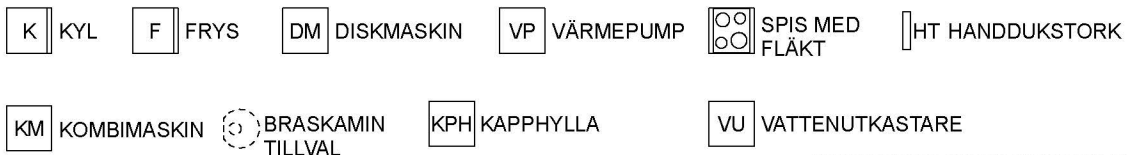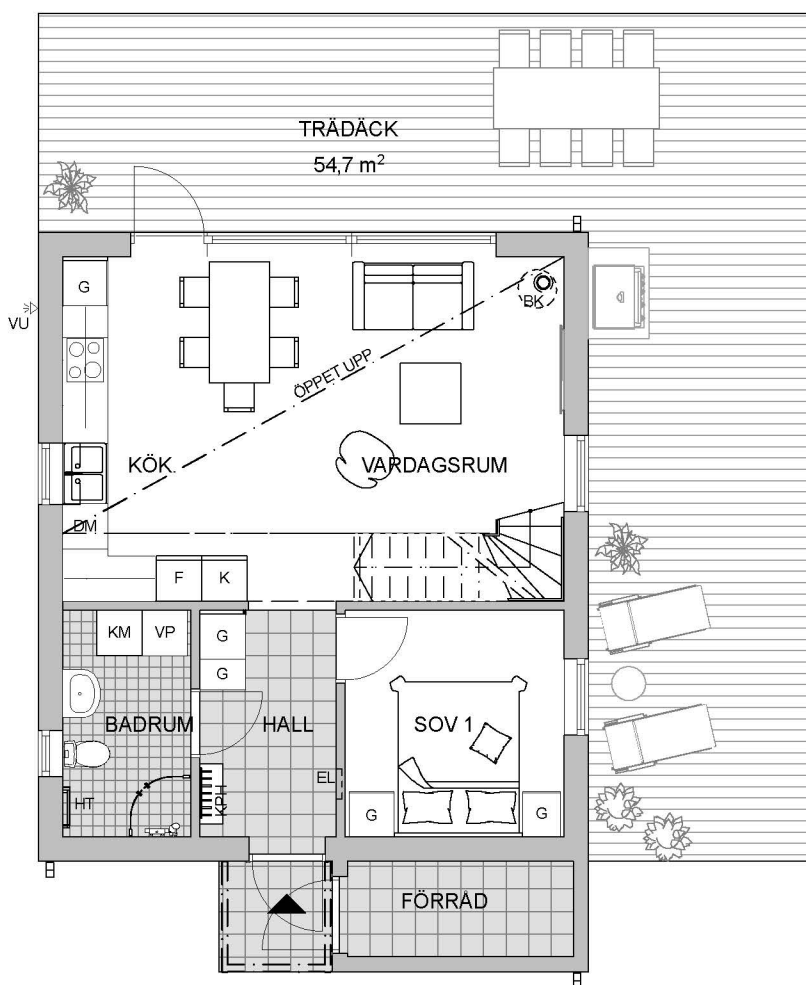

ÄNDRINGAR KAN UPPSTÅ I SAMBAND MED HUSPRODUKTION.  
MÅTT OCH AREOR ÄR UPSKATTADE OCH KAN AVVIKA


SKALA 1:100

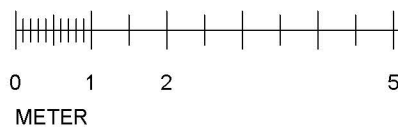

HUS 11 - MÅSEN




PLAN 1

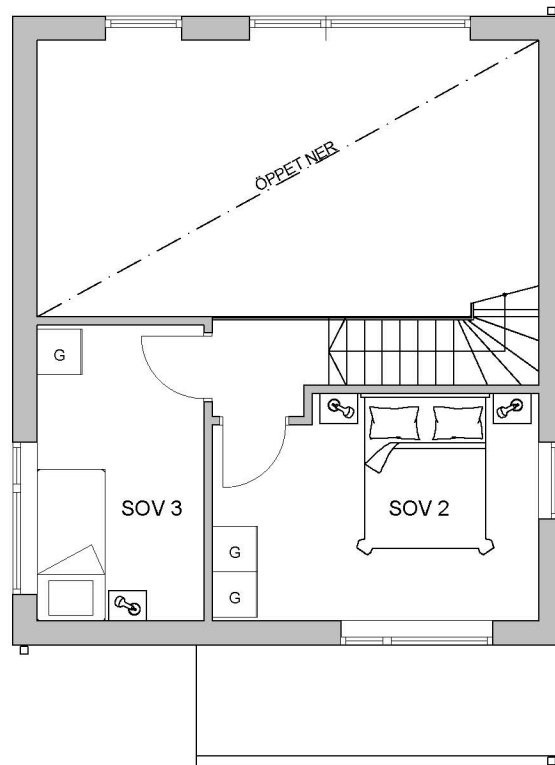

- |                       |                          |                      |                           |                       |                        |
|-----------------------|--------------------------|----------------------|---------------------------|-----------------------|------------------------|
| <b>K</b> KYL          | <b>F</b> FRYS            | <b>DM</b> DISKMASKIN | <b>VP</b> VÄRMEPUMP       | <b>SPIS MED FLÄKT</b> | <b>HT</b> HANDDUKSTORK |
| <b>KM</b> KOMBIMASKIN | <b>BRÄSKAMIN TILLVAL</b> | <b>KPH</b> KAPPHYLLA | <b>VU</b> VATTENUTKASTARE |                       |                        |



ÄNDRINGAR KAN UPPSTÅ I SAMBAND MED HUSPRODUKTION.  
MÅTT OCH AREOR ÄR UPSKATTADE OCH KAN AVVIKA

SKALA 1:100

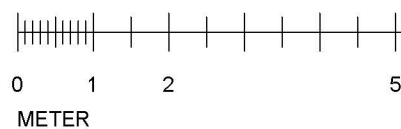

### HUS 11 - MÅSEN TILLVAL

Plan 0 52 kvm  
Plan 1 51 kvm  
BOA tot 103 kvm

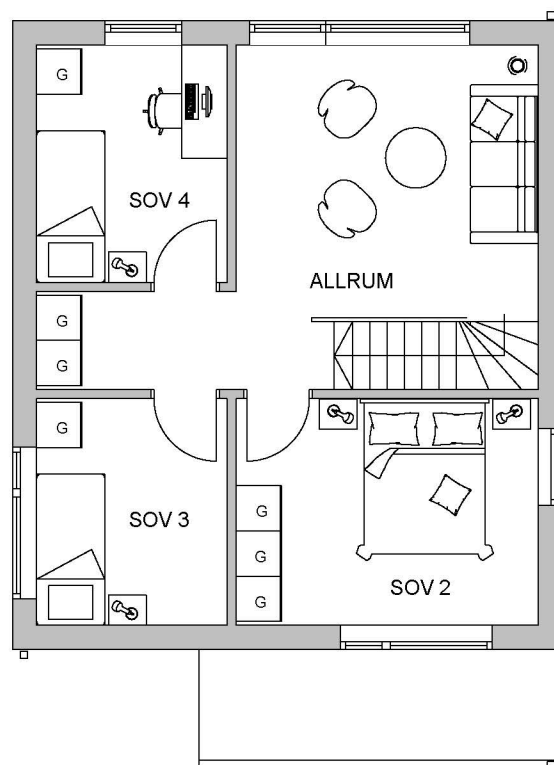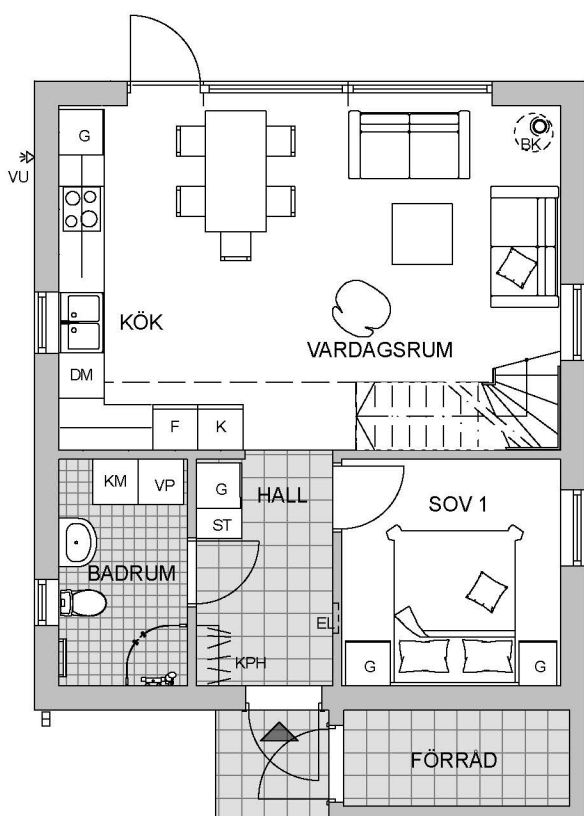

### ENTRÉPLAN

### PLAN 1



ÄNDRINGAR KAN UPPSTÅ I SAMBAND MED HUSPRODUKTION.  
MÅTT OCH AREOR ÄR UPSKATTADE OCH KAN AVVIKA

SKALA 1:100

