


HUS 13 - MÅSEN


TOMTYTA ca 520 kvm

SITUATIONSPLAN


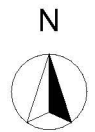


ÄNDRINGAR KAN UPPSTÅ I SAMBAND MED HUSPRODUKTION.
MÄTT OCH AREOR ÄR UPSKATTADE OCH KAN AVVIKA

SKALA 1:1000

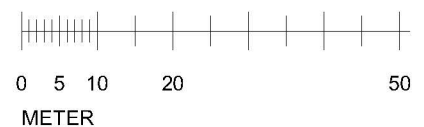


HUS 13 - MÅSEN

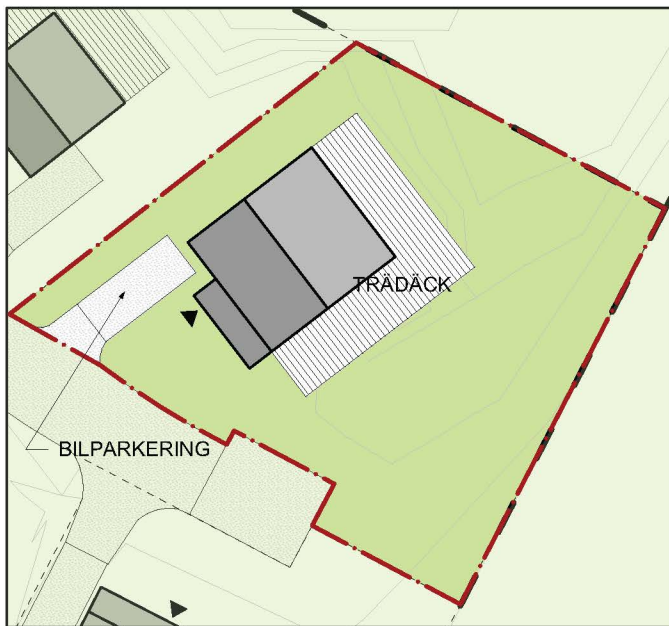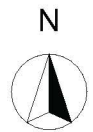

SITUATIONSPLAN

1:400

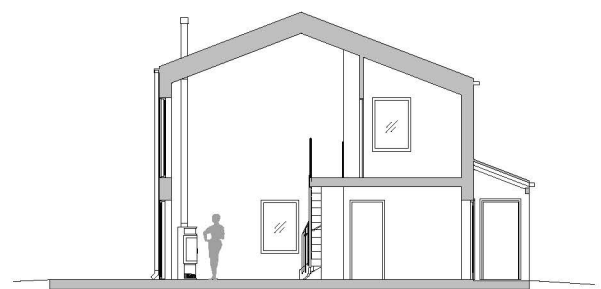


SEKTION



FASAD MOT HAVET




ENTRÉFASAD

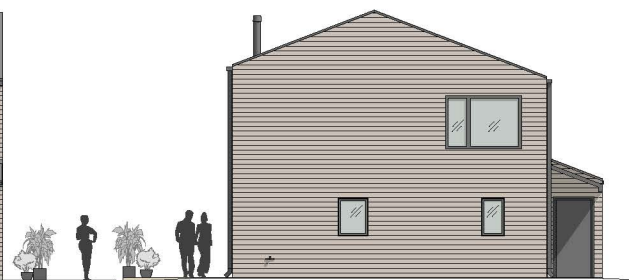

GAVELFASAD


ÄNDRINGAR KAN UPPSTÅ I SAMBAND MED HUSPRODUKTION.
MÄTT OCH AREOR ÄR UPSKATTADE OCH KAN AVVIKA

SKALA 1:400


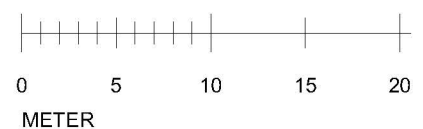


HUS 13 - MÅSEN

Plan 0 52 kvm
Plan 1 27 kvm
BOA tot 79 kvm

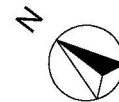


ENTRÉPLAN

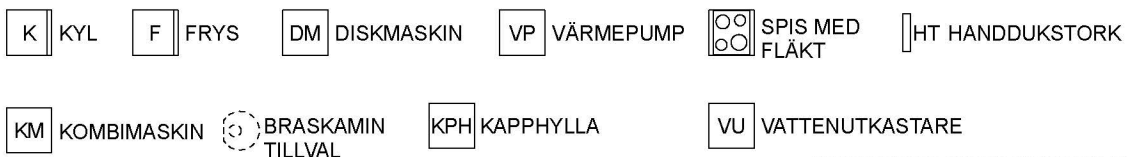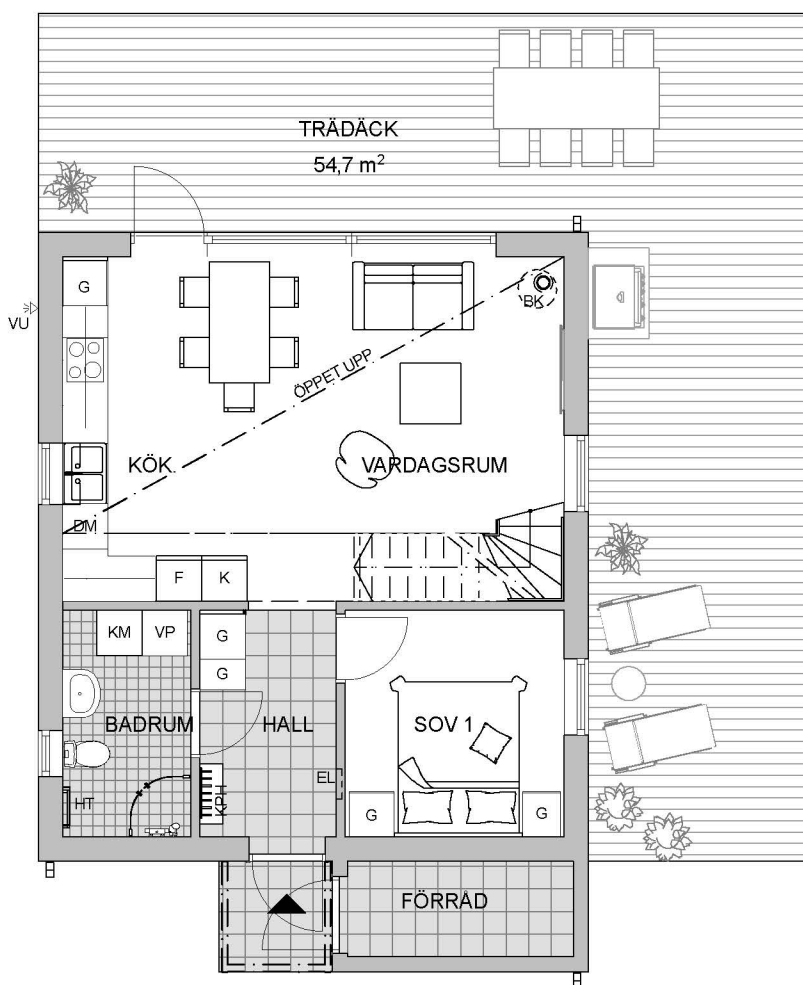


ÄNDRINGAR KAN UPPSTÅ I SAMBAND MED HUSPRODUKTION.
MÅTT OCH AREOR ÄR UPSKATTADE OCH KAN AVVIKA


SKALA 1:100

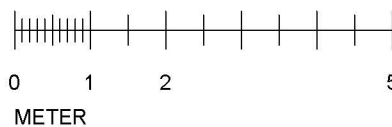

HUS 13 - MÅSEN

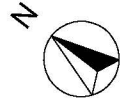


PLAN 1

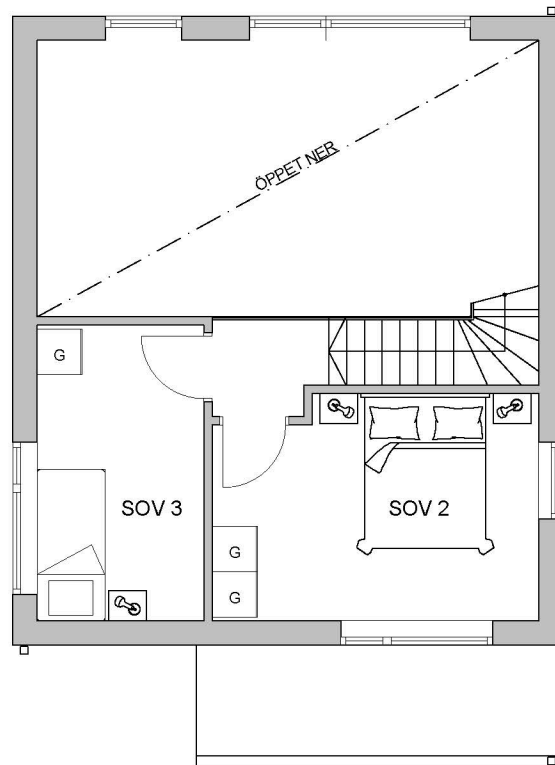

- K KYL
- F FRYS
- DM DISKMASKIN
- VP VÄRMEPUMP
- SPIS MED FLÄKT
- HT HANDDUKSTORK
- KM KOMBIMASKIN
- BRÅSKAMIN TILLVAL
- KPH KAPPHYLLA
- VU VATTENUTKASTARE




ÄNDRINGAR KAN UPPSTÅ I SAMBAND MED HUSPRODUKTION.
MÅTT OCH AREOR ÄR UPSKATTADE OCH KAN AVVIKA

SKALA 1:100

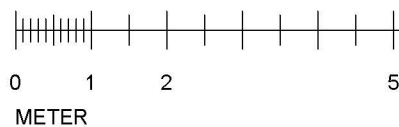

HUS 13 - MÅSEN TILLVAL

Plan 0 52 kvm
Plan 1 51 kvm
BOA tot 103 kvm

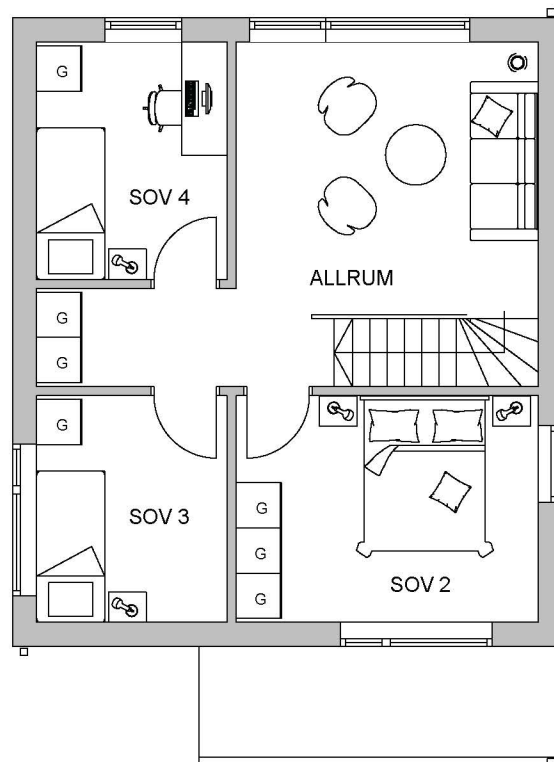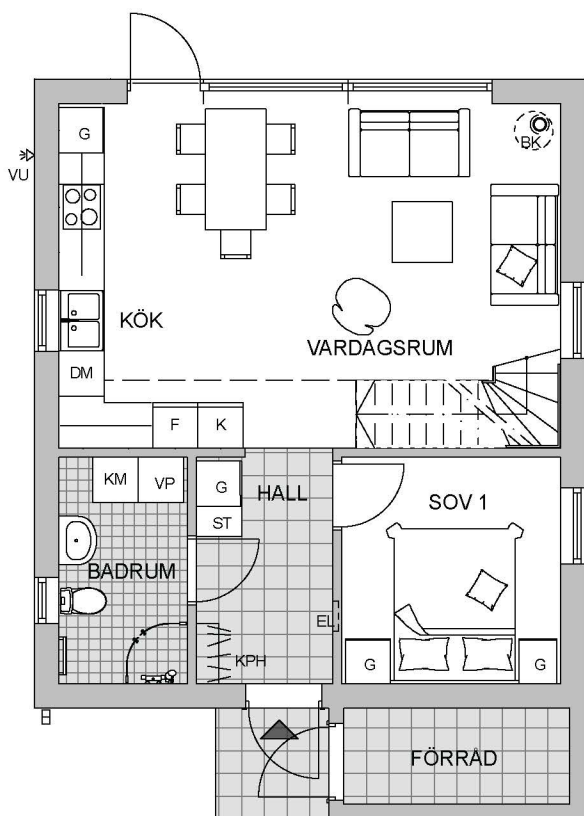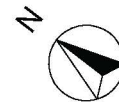

ENTRÉPLAN

PLAN 1



ÄNDRINGAR KAN UPPSTÅ I SAMBAND MED HUSPRODUKTION. MÅTT OCH AREOR ÄR UPSKATTADE OCH KAN AVVIKA

SKALA 1:100

