



HUS 4 - MÅSEN
TOMTYTA ca 370 kvm
SITUATIONSPLAN


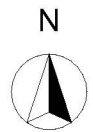


ÄNDRINGAR KAN UPPSTÅ I SAMBAND MED HUSPRODUKTION.
MÄTT OCH AREOR ÄR UPSKATTADE OCH KAN AVVIKA

SKALA 1:1000

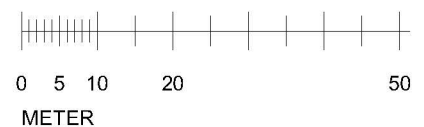


HUS 4 - MÅSEN

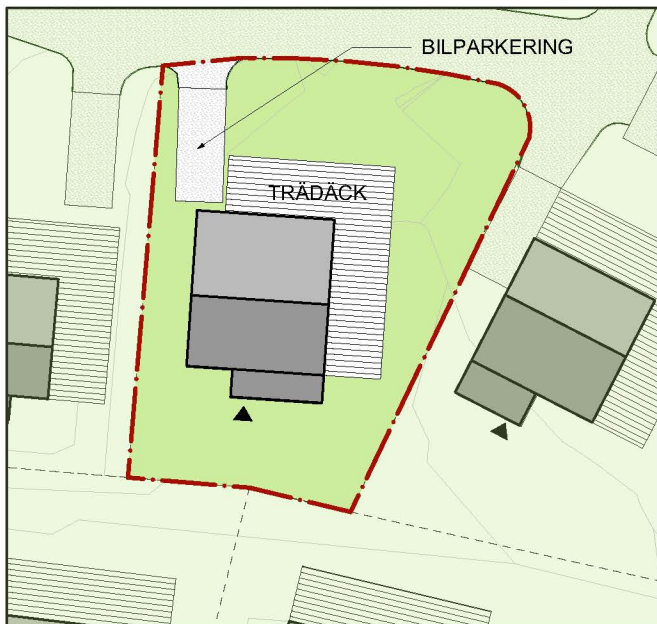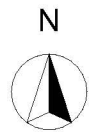

SITUATIONSPLAN

1:400

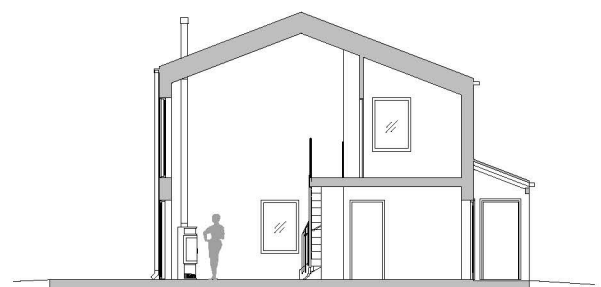


SEKTION



FASAD MOT HAVET




ENTRÉFASAD

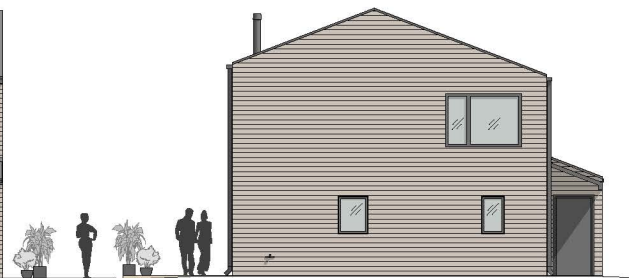

GAVELFASAD

ÄNDRINGAR KAN UPPSTÅ I SAMBAND MED HUSPRODUKTION.
MÄTT OCH AREOR ÄR UPSKATTADE OCH KAN AVVIKA

SKALA 1:400


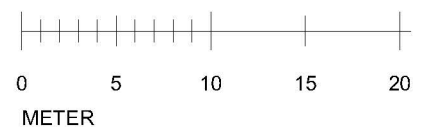


HUS 4 - MÅSEN

Plan 0 52 kvm
Plan 1 27 kvm
BOA tot 79 kvm




ENTRÉPLAN

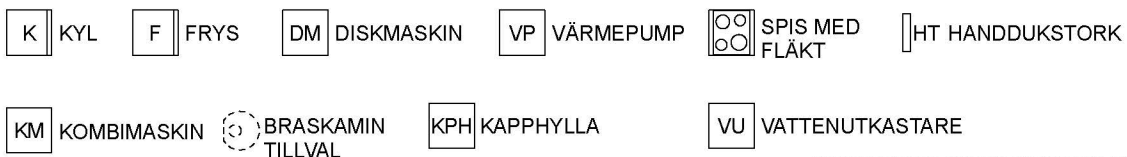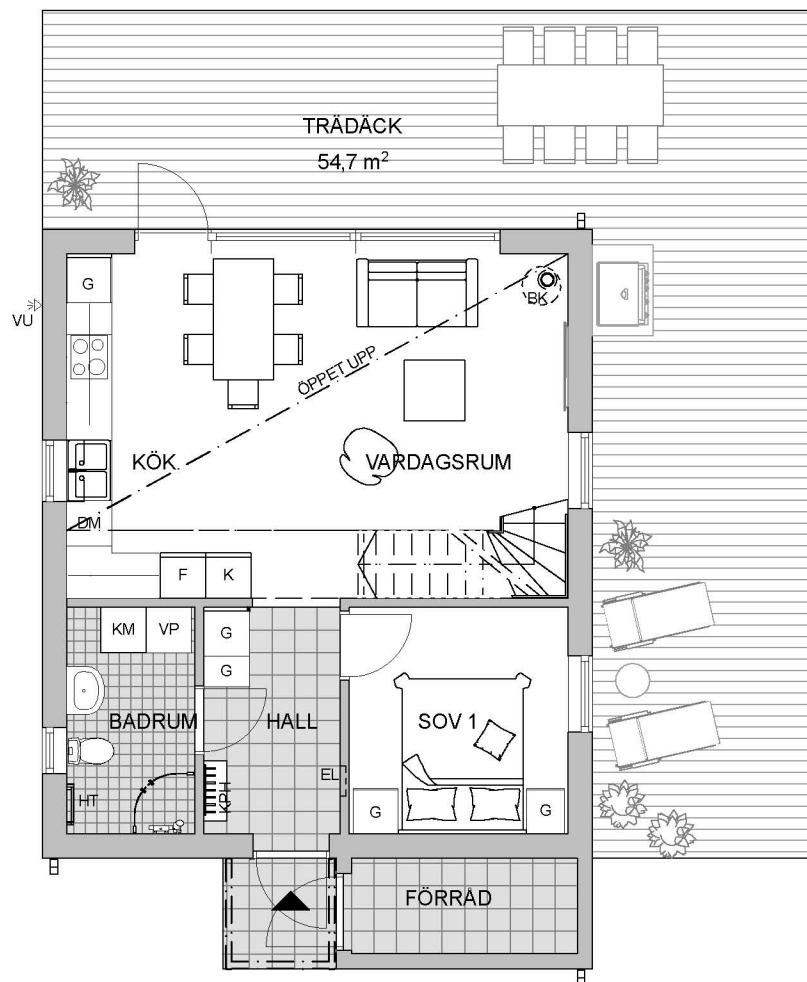

ÄNDRINGAR KAN UPPSTÅ I SAMBAND MED HUSPRODUKTION.
MÅTT OCH AREOR ÄR UPSKATTADE OCH KAN AVVIKA


SKALA 1:100

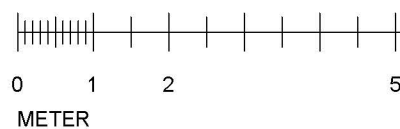

HUS 4 - MÅSEN



PLAN 1

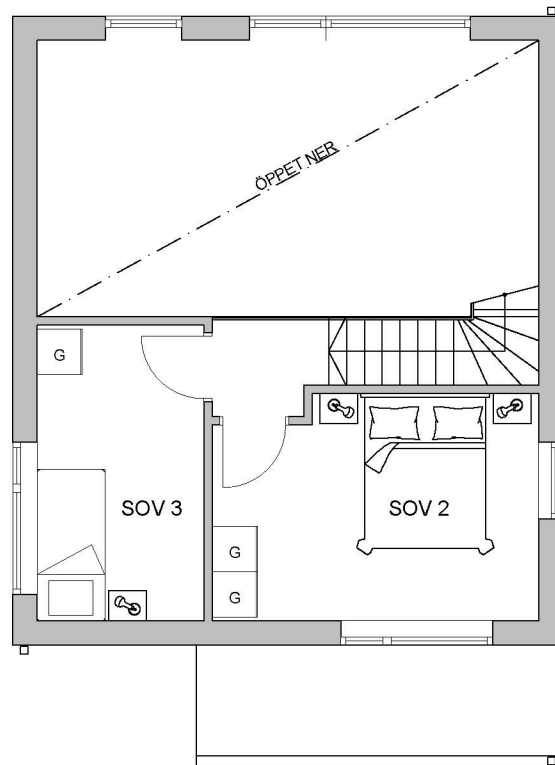

- | | | | | | |
|-----------------------|--------------------------|----------------------|---------------------------|-----------------------|------------------------|
| K KYL | F FRYS | DM DISKMASKIN | VP VÄRMEPUMP | SPIS MED FLÄKT | HT HANDDUKSTORK |
| KM KOMBIMASKIN | BRÄSKAMIN TILLVAL | KPH KAPPHYLLA | VU VATTENUTKASTARE | | |

ÄNDRINGAR KAN UPPSTÅ I SAMBAND MED HUSPRODUKTION.
MÅTT OCH AREOR ÄR UPSKATTADE OCH KAN AVVIKA



SKALA 1:100



0 1 2 5
METER

HUS 4 - MÅSEN TILLVAL

Plan 0 52 kvm
Plan 1 51 kvm
BOA tot 103 kvm

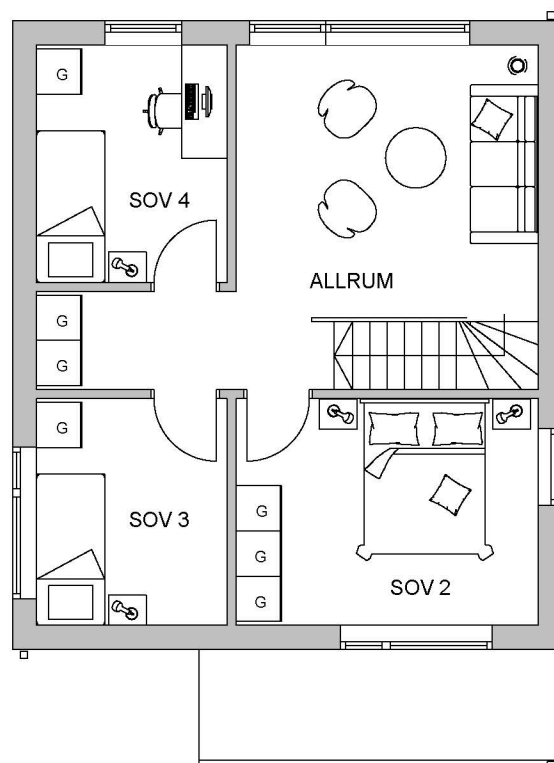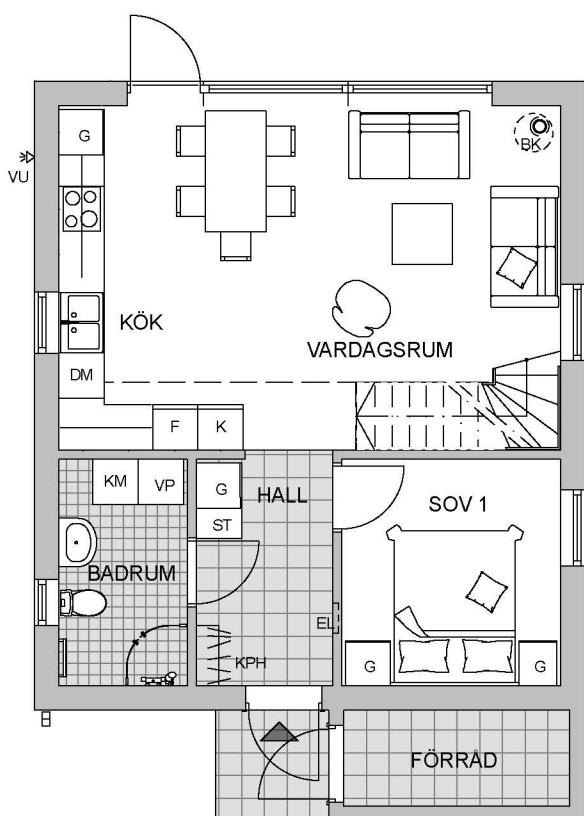

ENTRÉPLAN

PLAN 1



ÄNDRINGAR KAN UPPSTÅ I SAMBAND MED HUSPRODUKTION.
MÅTT OCH AREOR ÄR UPSKATTADE OCH KAN AVVIKA

SKALA 1:100

