



**HUS 7 - MÅSEN**  
TOMTYTA ca 470 kvm  
SITUATIONSPLAN


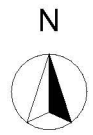


ÄNDRINGAR KAN UPPSTÅ I SAMBAND MED HUSPRODUKTION.  
MÄTT OCH AREOR ÄR UPSKATTADE OCH KAN AVVIKA

SKALA 1:1000

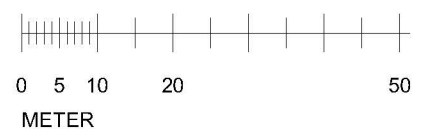


## HUS 7 - MÅSEN

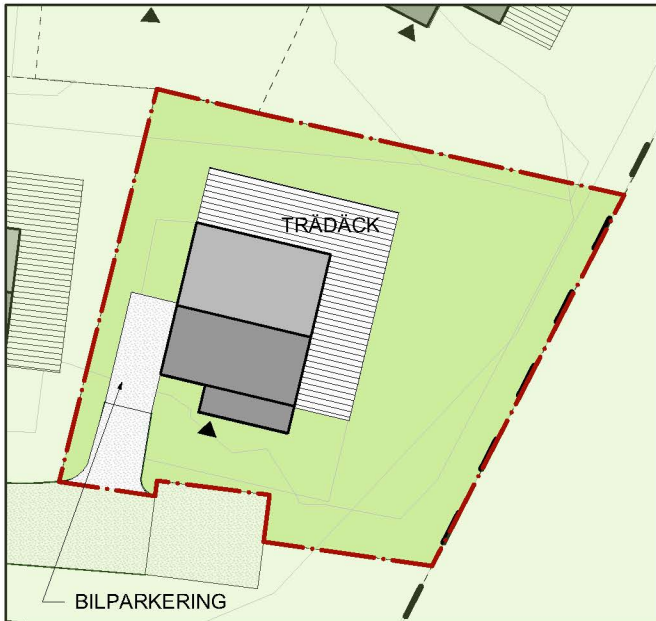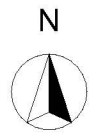

SITUATIONSPLAN

1:400

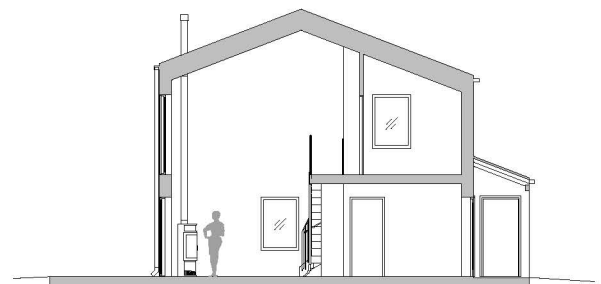


SEKTION



FASAD MOT HAVET




ENTRÉFASAD

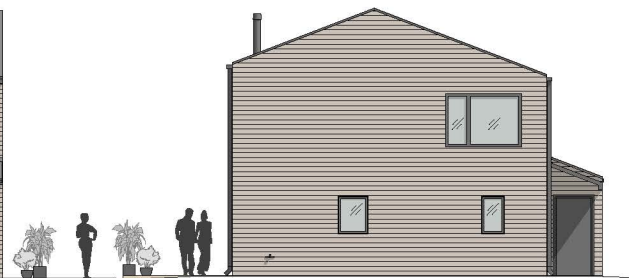

GAVELFASAD

ÄNDRINGAR KAN UPPSTÅ I SAMBAND MED HUSPRODUKTION.  
MÄTT OCH AREOR ÄR UPSKATTADE OCH KAN AVVIKA

SKALA 1:400

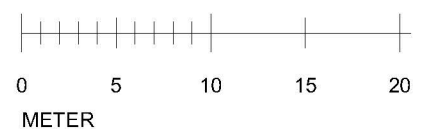


### HUS 7 - MÅSEN

Plan 0 52 kvm  
Plan 1 27 kvm  
BOA tot 79 kvm




### ENTRÉPLAN

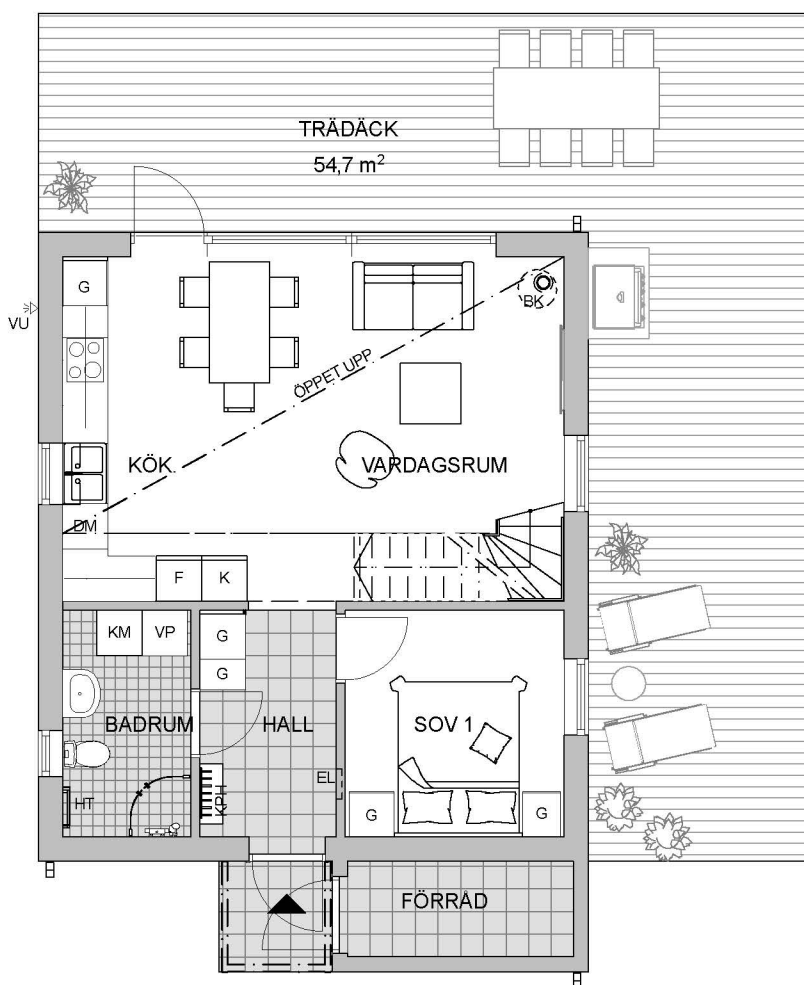


- |                       |                          |                      |                           |                       |                        |
|-----------------------|--------------------------|----------------------|---------------------------|-----------------------|------------------------|
| <b>K</b> KYL          | <b>F</b> FRYSS           | <b>DM</b> DISKMASKIN | <b>VP</b> VÄRMEPUMP       | <b>SPIS MED FLÅKT</b> | <b>HT</b> HANDDUKSTORK |
| <b>KM</b> KOMBIMASKIN | <b>BRÅSKAMIN TILLVAL</b> | <b>KPH</b> KAPPHYLLA | <b>VU</b> VATTENUTKASTARE |                       |                        |

ÄNDRINGAR KAN UPPSTÅ I SAMBAND MED HUSPRODUKTION.  
MÅTT OCH AREOR ÄR UPSKATTADE OCH KAN AVVIKA


SKALA 1:100

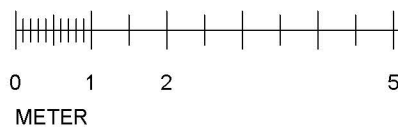

## HUS 7 - MÅSEN

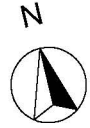


## PLAN 1

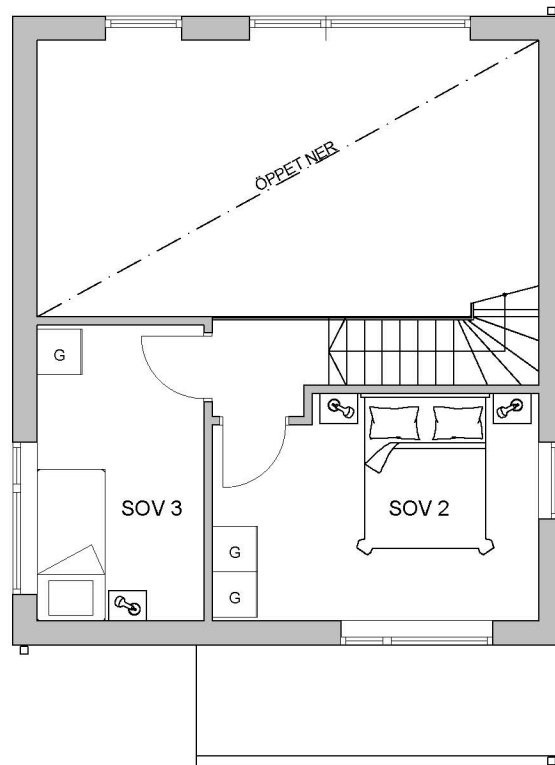

- K** KYL    **F** FRYS    **DM** DISKMASKIN    **VP** VÄRMEPUMP    SPIS MED FLÅKT    HT HANDDUKSTORK
- KM** KOMBIMASKIN    BRÅSKAMIN TILLVAL    **KPH** KAPPHYLLA    **VU** VATTENUTKASTARE

ÄNDRINGAR KAN UPPSTÅ I SAMBAND MED HUSPRODUKTION.  
MÅTT OCH AREOR ÄR UPSKATTADE OCH KAN AVVIKA



SKALA 1:100

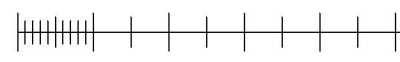

0 1 2 5  
METER

### HUS 7 - MÅSEN TILLVAL

Plan 0 52 kvm  
Plan 1 51 kvm  
BOA tot 103 kvm

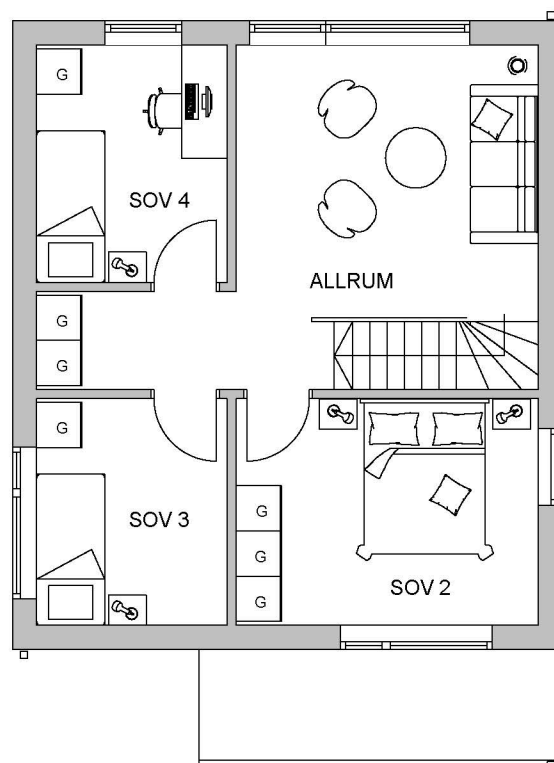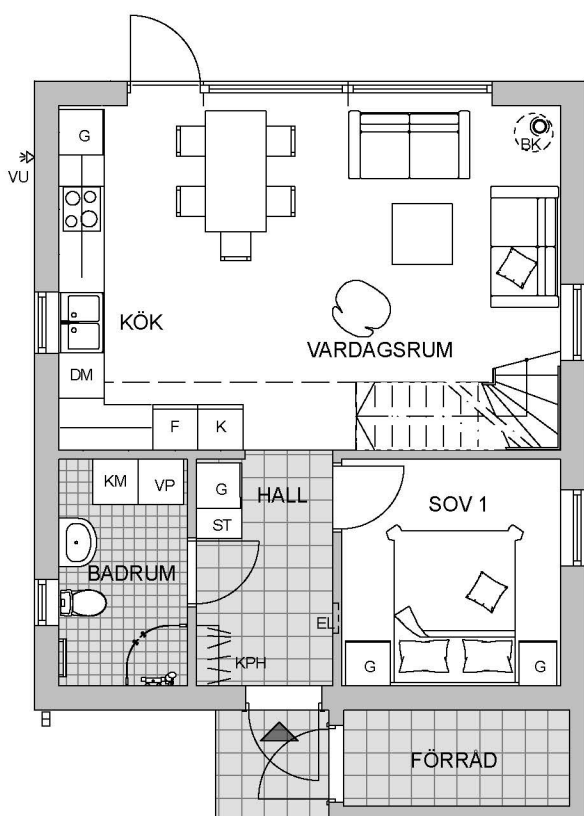

### ENTRÉPLAN

### PLAN 1



ÄNDRINGAR KAN UPPSTÅ I SAMBAND MED HUSPRODUKTION. MÅTT OCH AREOR ÄR UPSKATTADE OCH KAN AVVIKA

SKALA 1:100

